


Bewertung der Bäume

-  sehr erhaltenswert
-  erhaltenswert
-  bedingt erhaltenswert
-  nicht erhaltenswert

15 Baumnummer

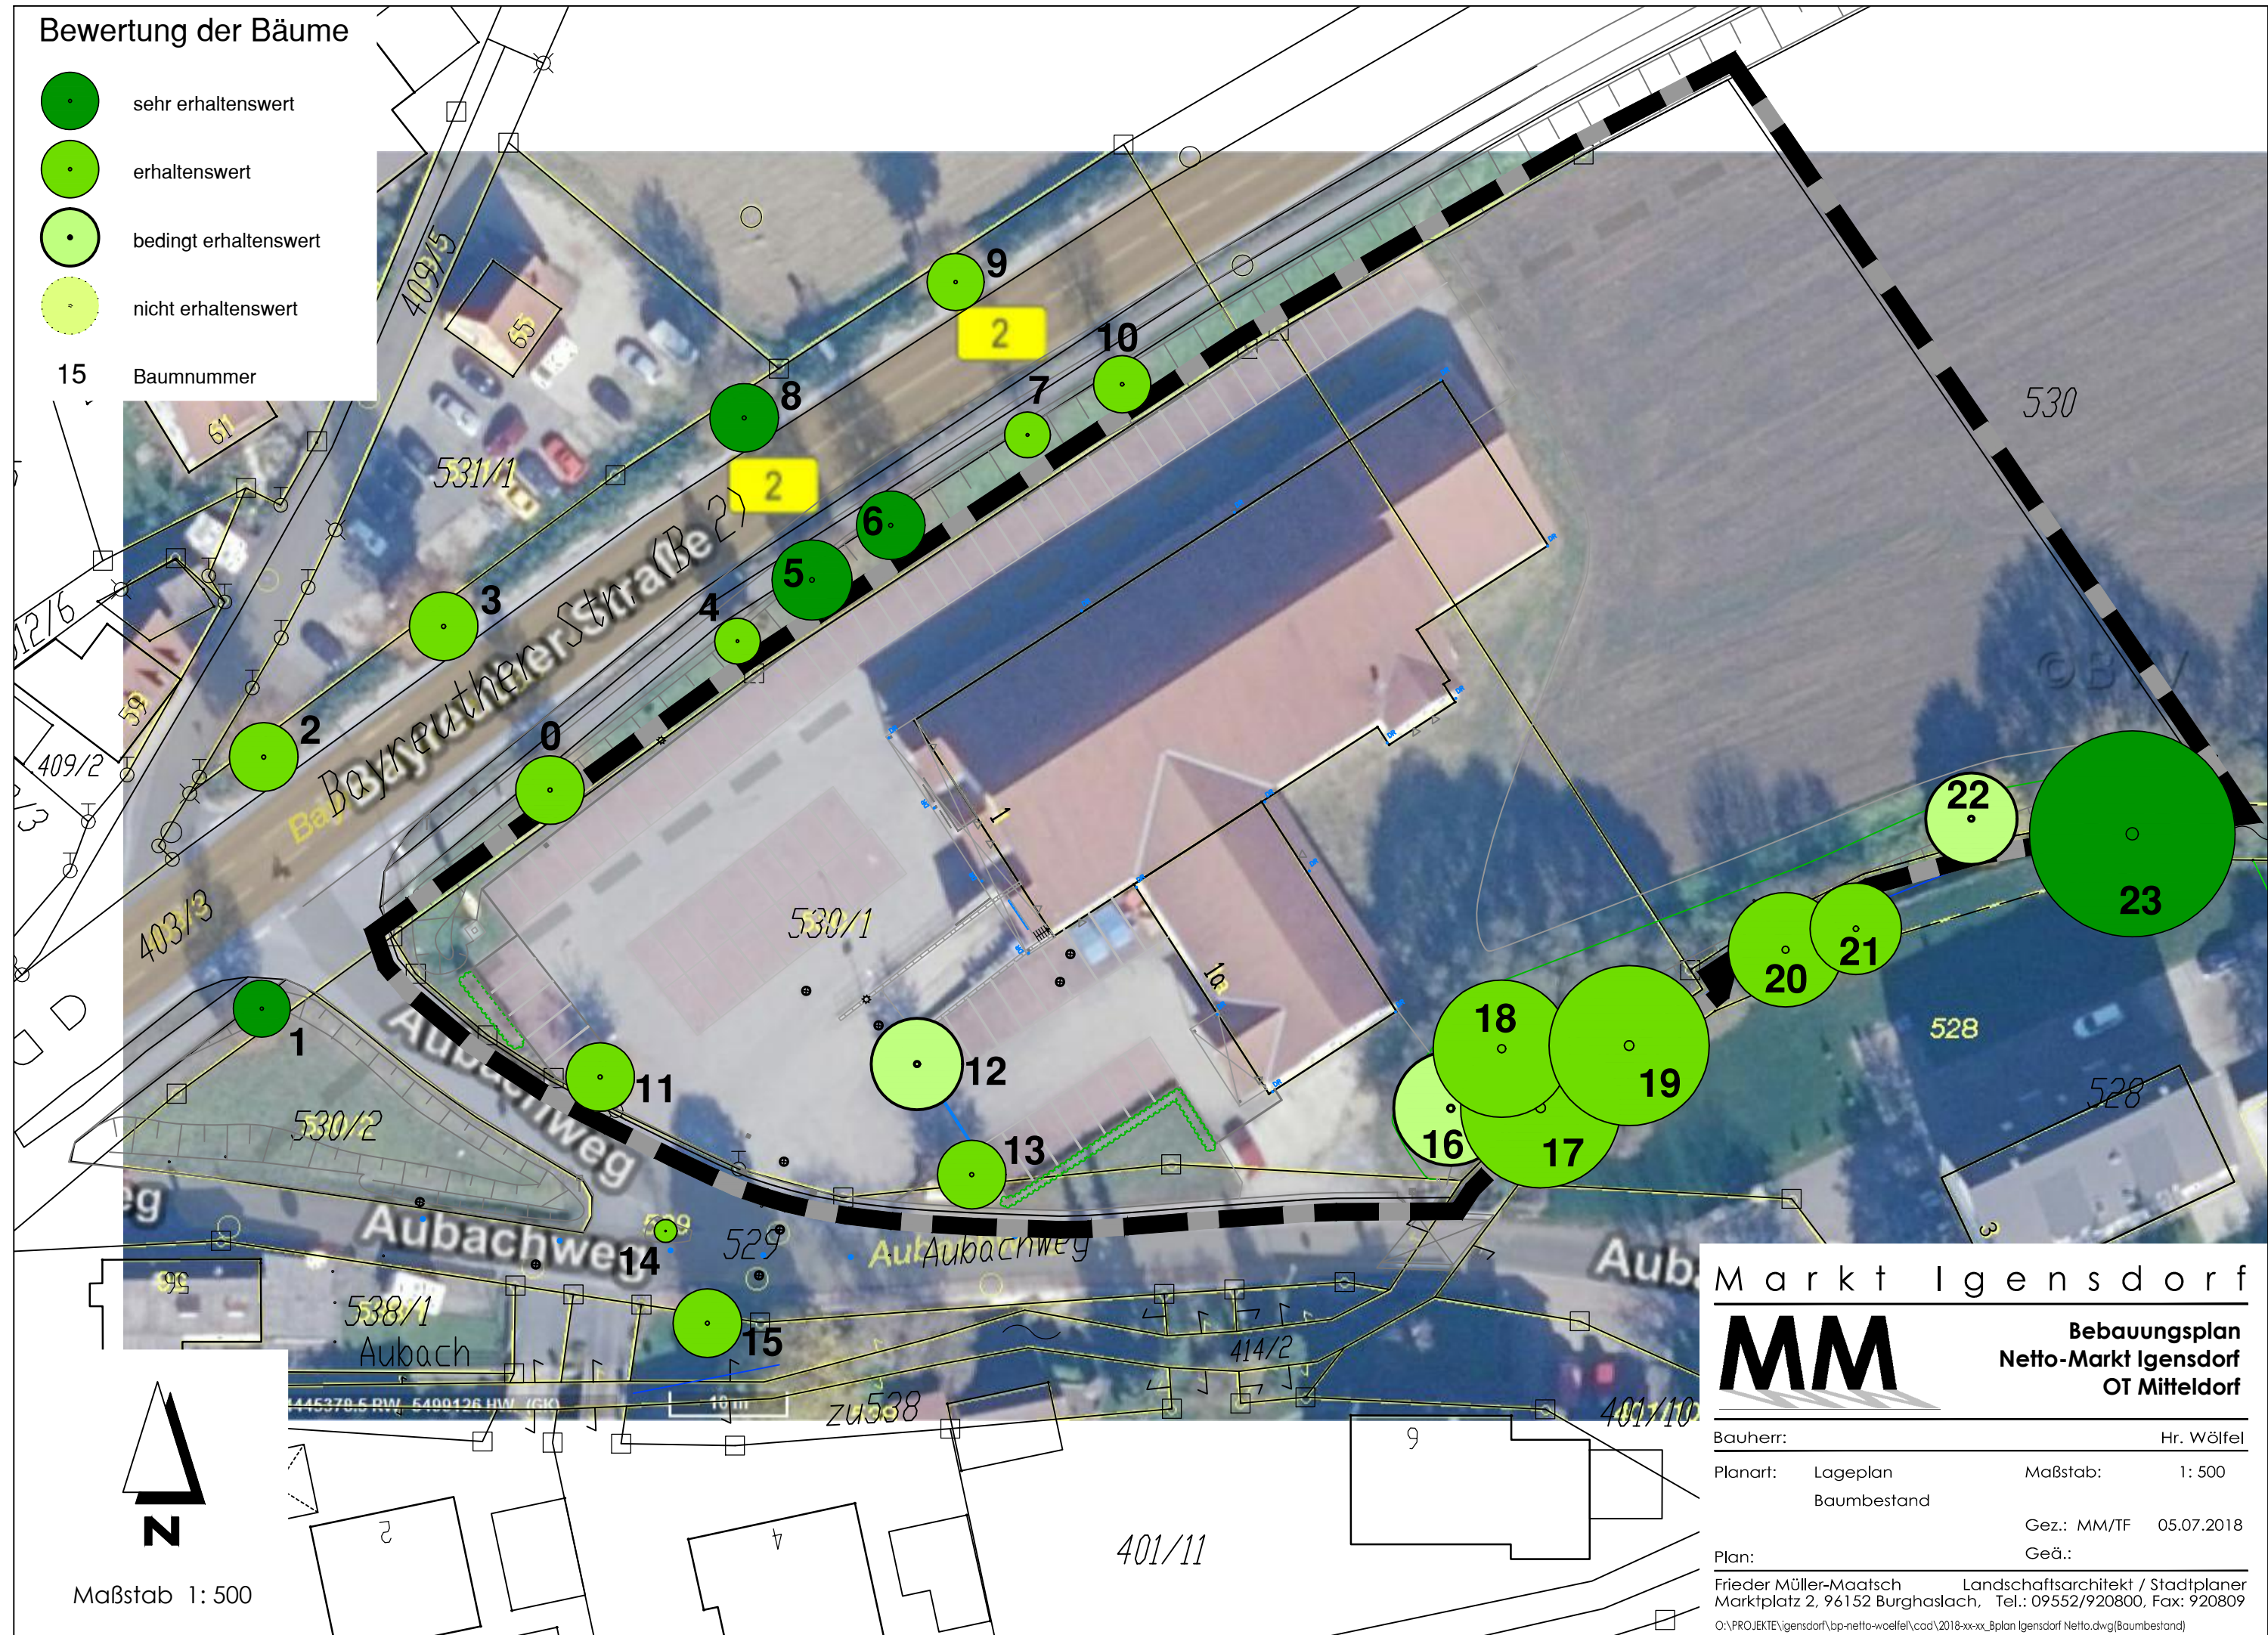

Markt Igensdorf



Bebauungsplan
Netto-Markt Igensdorf
OT Mitteldorf

Bauherr: Hr. Wölfel

Planart: Lageplan Maßstab: 1: 500
 Baumbestand

Gez.: MM/TF 05.07.2018
 Geä.:

Plan:
 Frieder Müller-Maatsch Landschaftsarchitekt / Stadtplaner
 Marktplatz 2, 96152 Burghaslach, Tel.: 09552/920800, Fax: 920809
 O:\PROJEKTE\Igensdorf\bp-netto-woelfel\cad\2018-xx-xx_Bplan Igensdorf Netto.dwg(Baumbestand)