


Profil 2

M = 1:100/100

NN 325,00

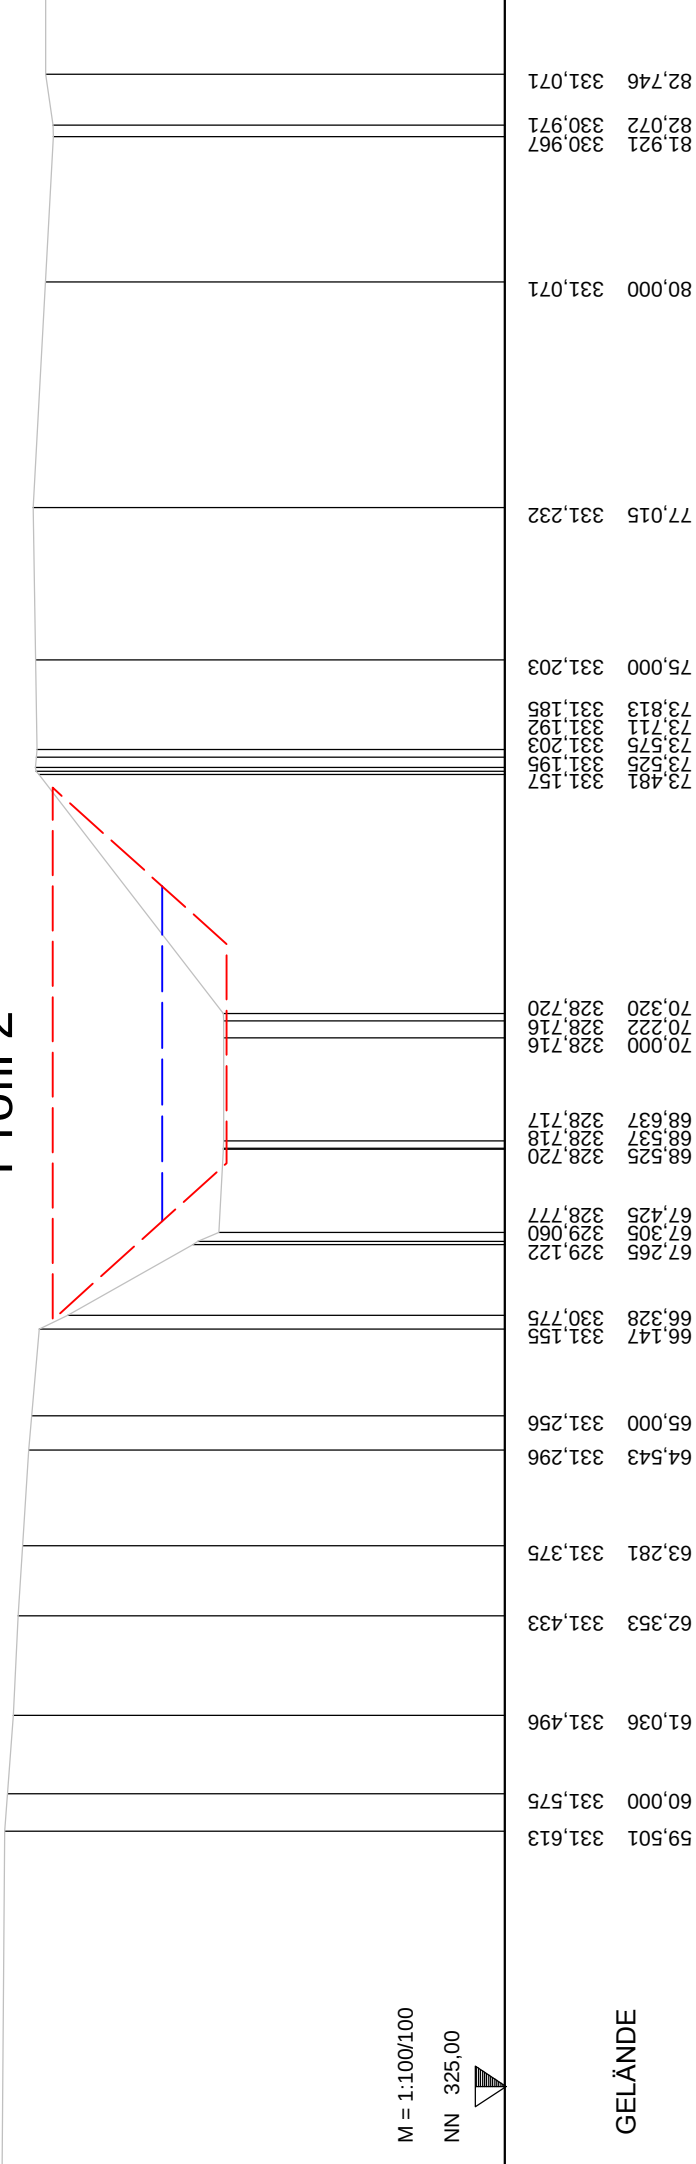

GELÄNDE

Station

Fläche Bestand A = 12,39 m²
 Fläche Idealisiert A = 11,43 m²

Entwurf


Anlage: 4
 Blatt-Nr.: 2

Überschlägige Wasserspiegelberechnung
 für den Lindelbach in Igensdorf
 OT Stöckach

Markt Igensdorf, Landkreis Forchheim

Querschnitt
 Maßstab 1 : 100

Entwurfsverfasser:

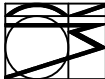

WEYRAUTHER
 INGENIEURGESELLSCHAFT mbH
 96049 BAMBERG · MARKUSSTRASSE 2
 TEL.: 0951/980040 FAX: 0951/9800444

Max Gierst

Der Vermessung / Planung liegt das Höhensystem
 DHHN12 (NN-Höhen; Status 100) zugrunde