


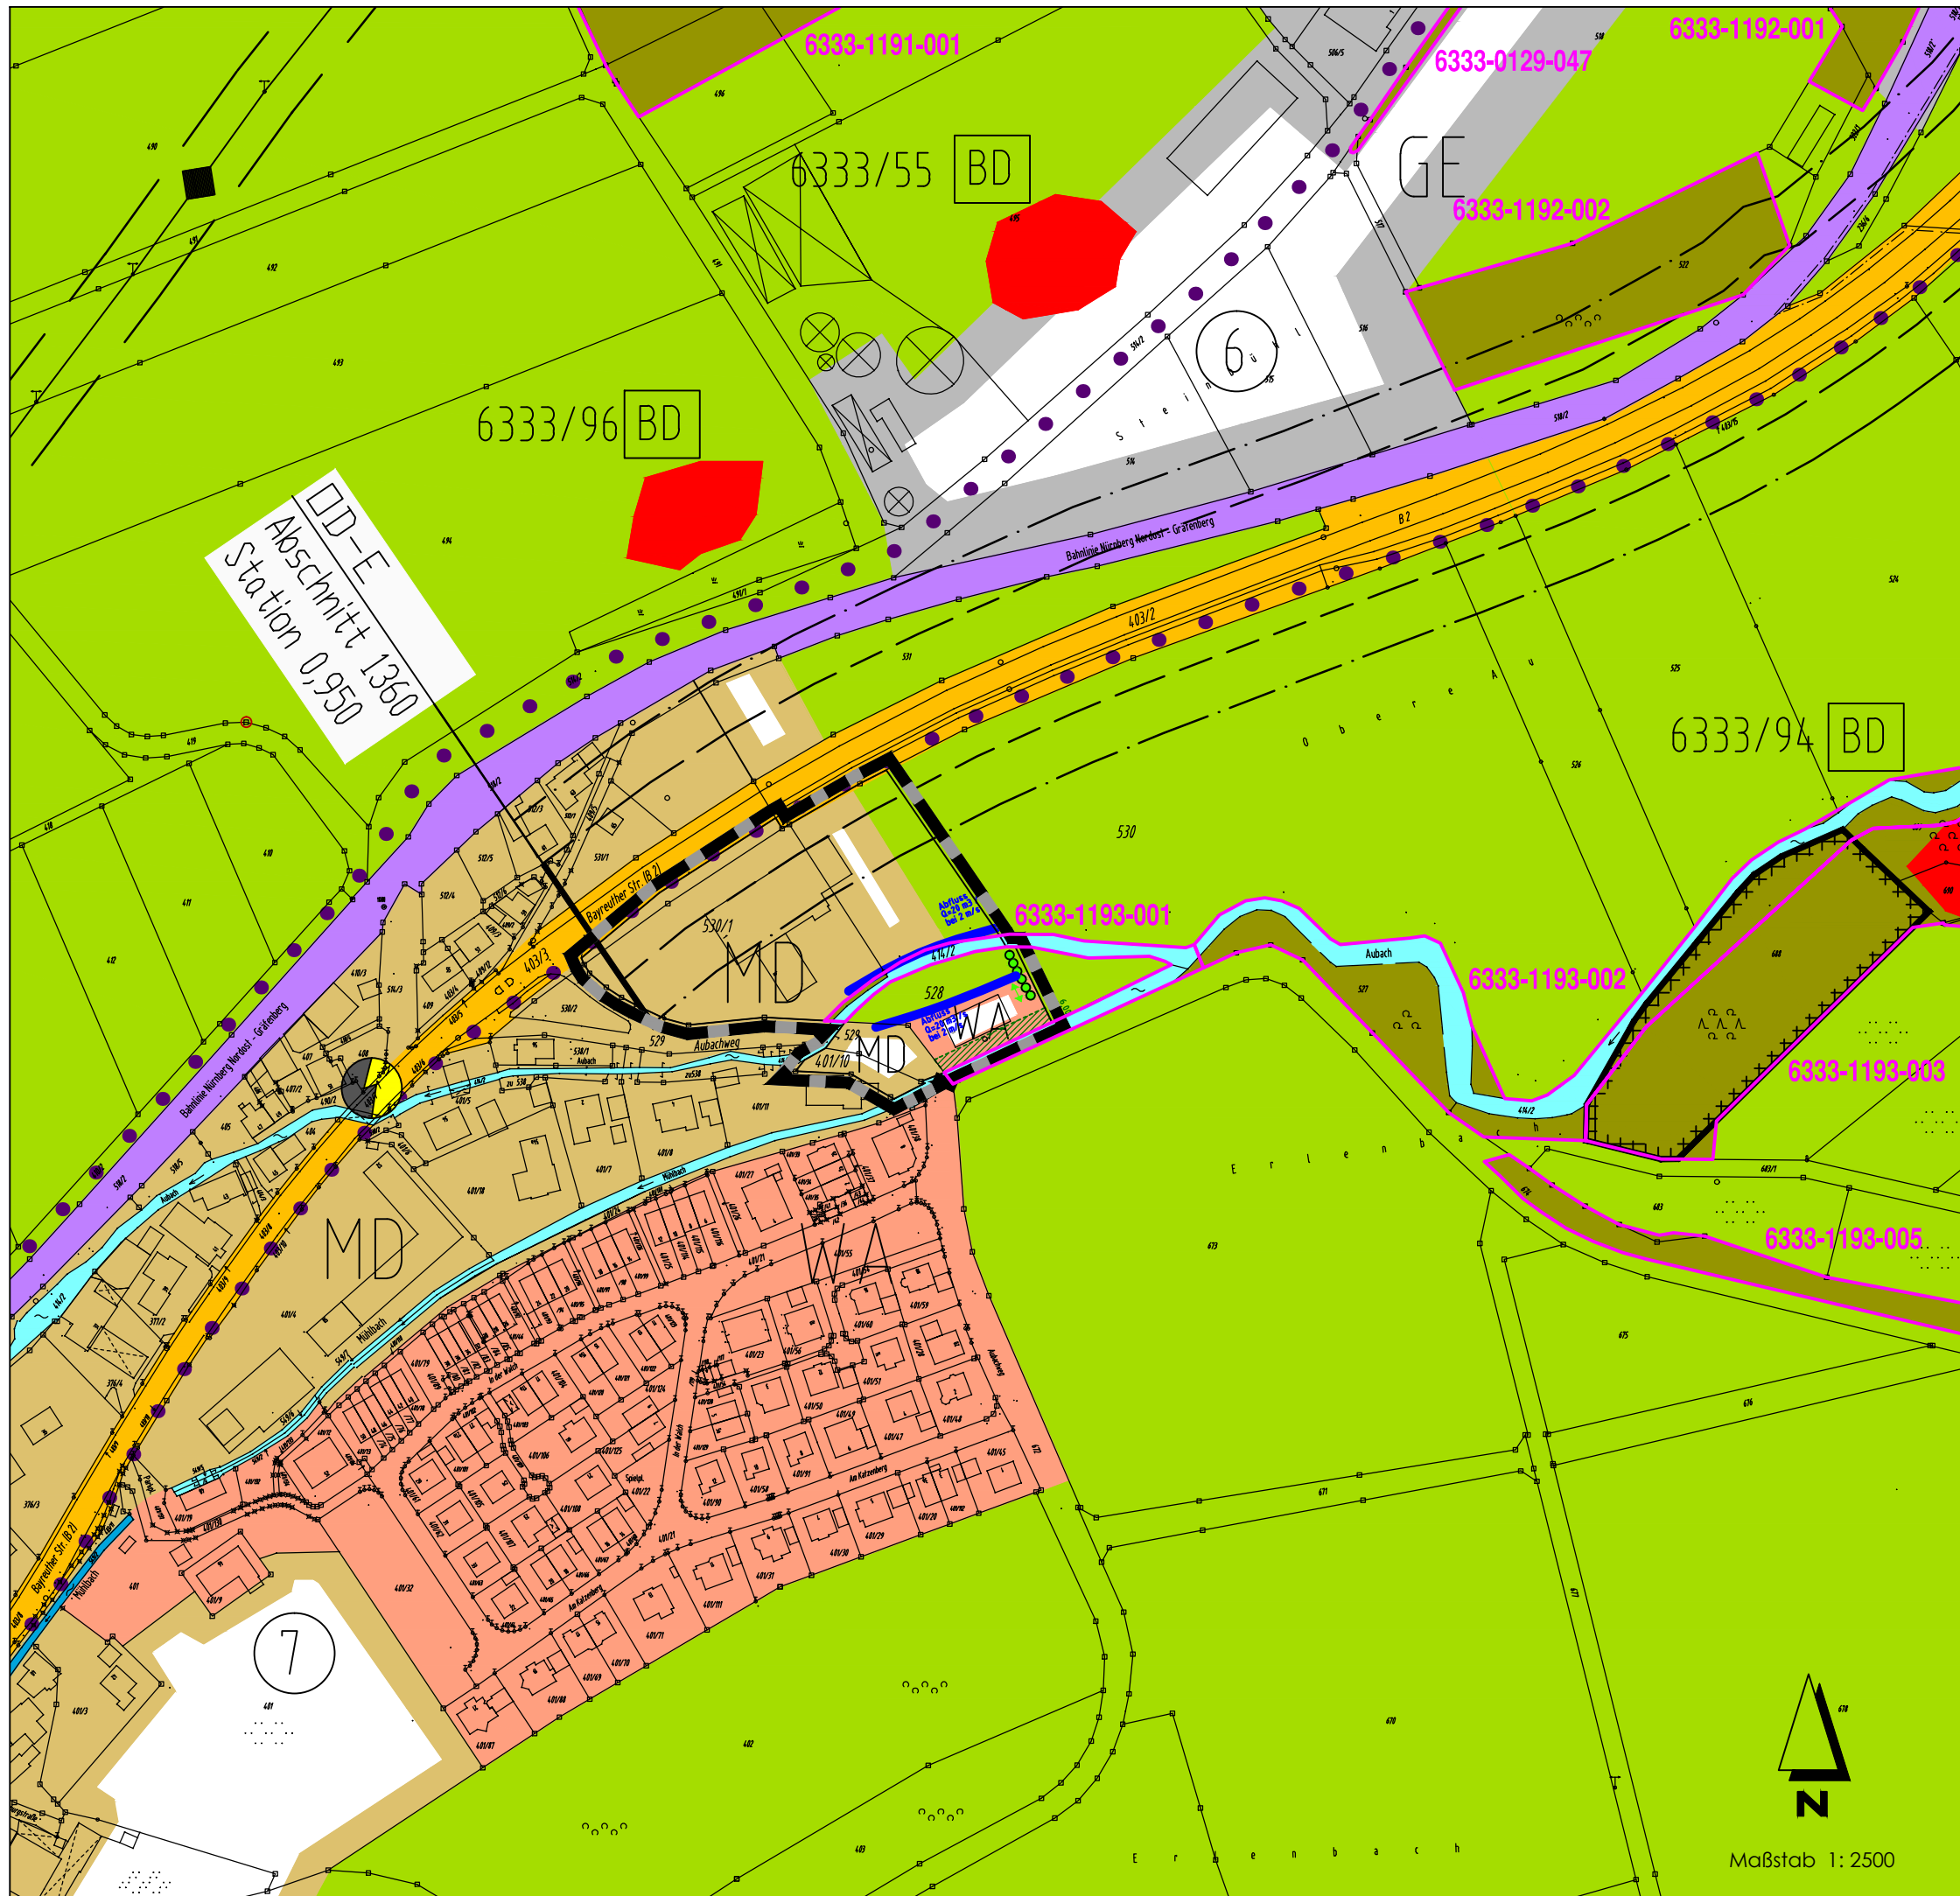


5. ÄNDERUNG DES FLÄCHENNUTZUNGSPLANES

"SONDERGEBIET MITTELDORF NORD"

LAGEPLAN BESTAND

MARKT IGENDORF

LANDKREIS FORCHHEIM

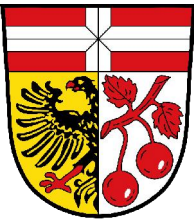

BURGHASLACH, DEN 09.04.2019



Frieder Müller-Maatsch
Landschaftsarchitekt / Stadtplaner
Marktplatz 2, 96152 Burghaslach
Tel.: 09552/920800, Fax: 920809