


Lageplan der Projektfläche an der Grundschule Igensdorf (St.-Georg-Straße 20)

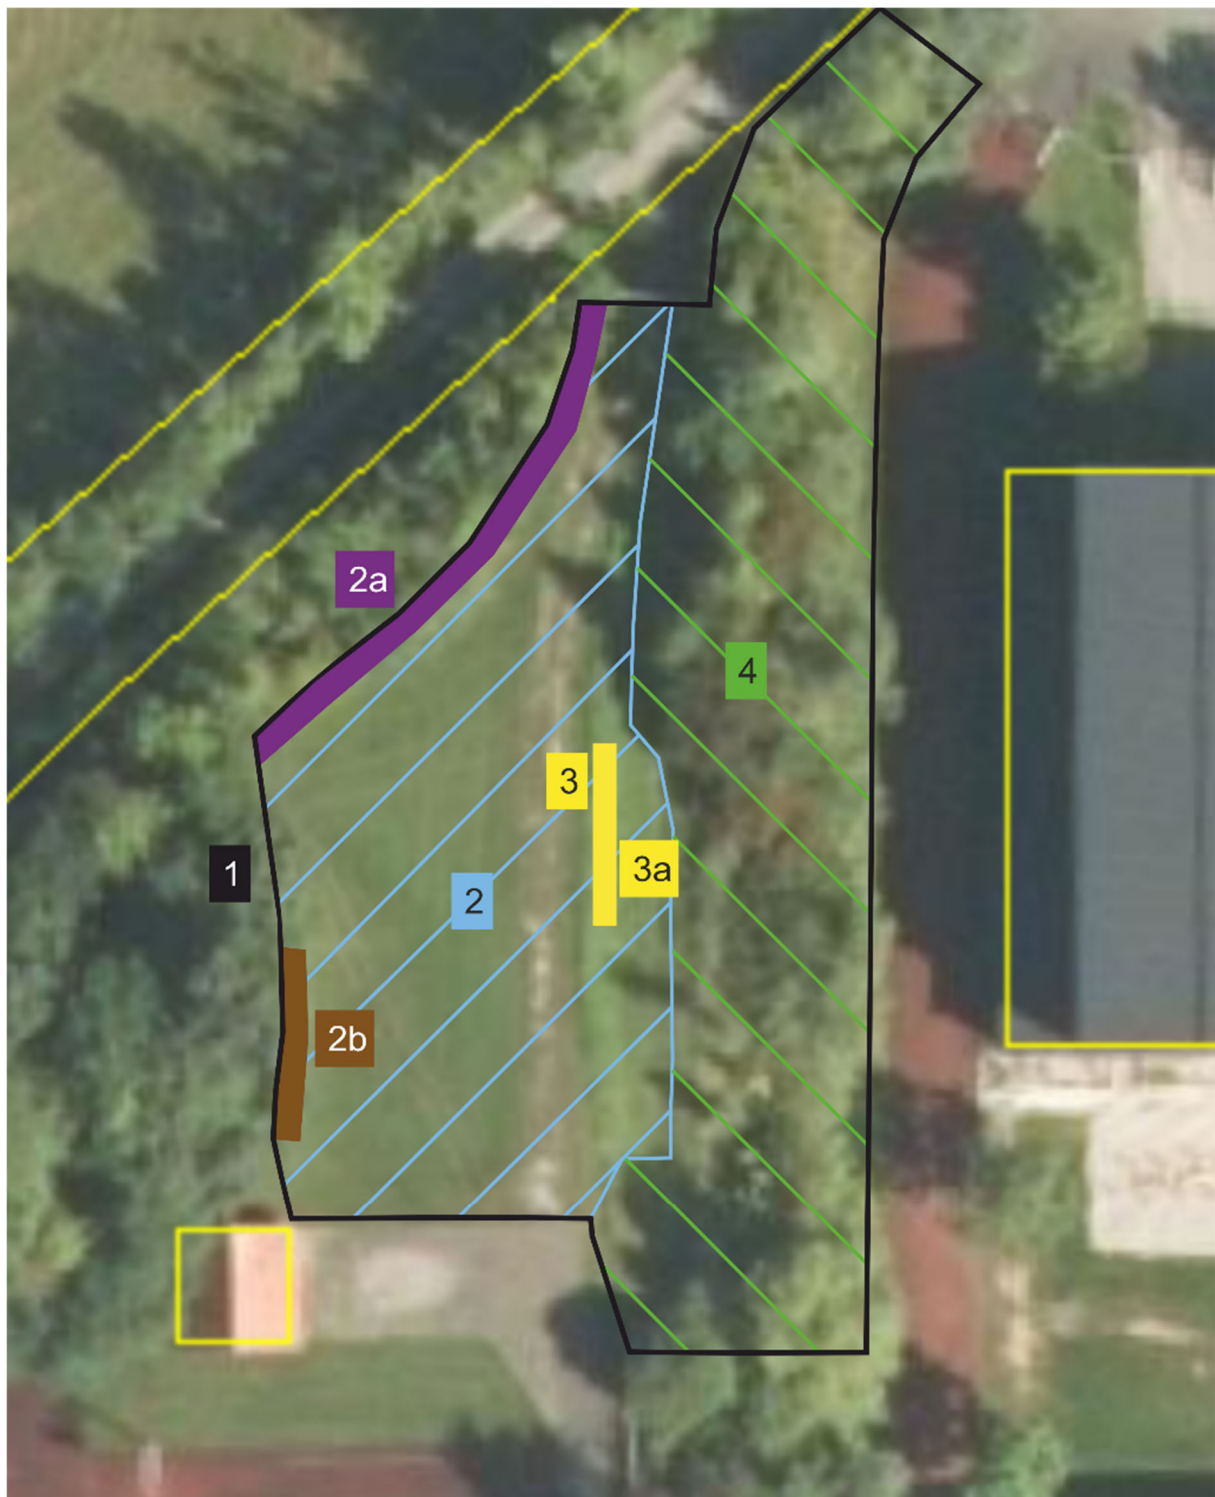

1: Projektfläche, 2: Teilfläche Wiese, 2a: Blühstreifen, 2b: Totholzhecke, 3: Offener Boden, 3a: Lesesteinhaufen, 4: Teilfläche Böschung