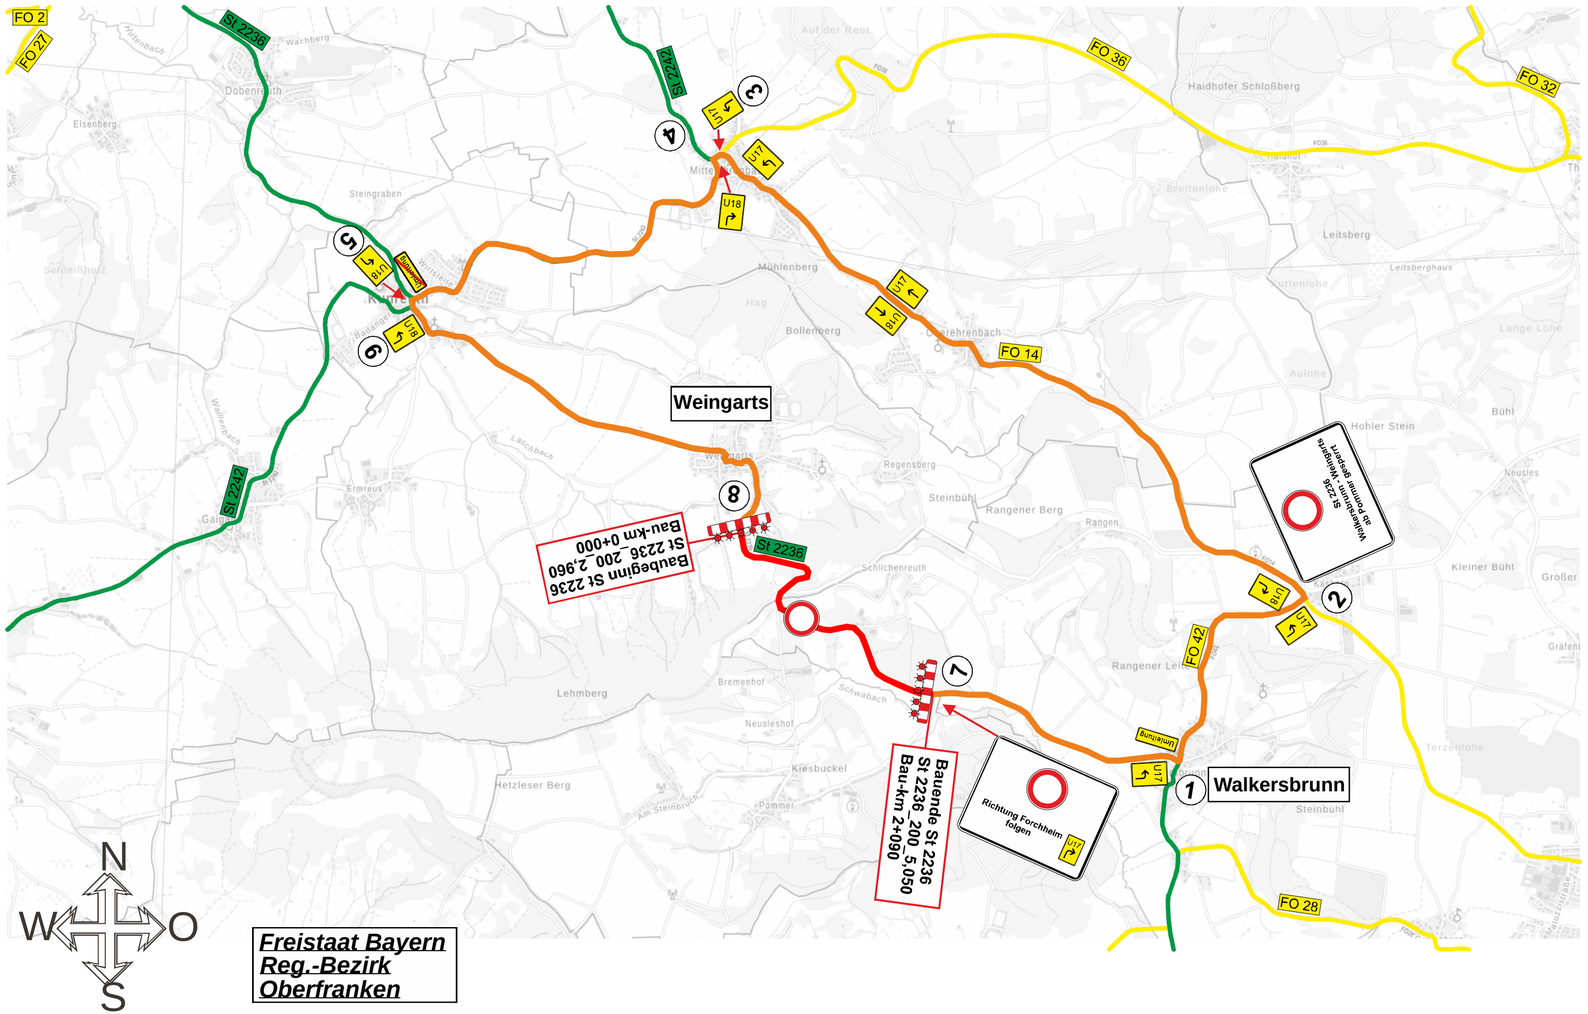

Freistaat Bayern
Reg.-Bezirk
Oberfranken

1

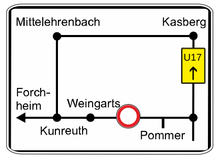

2

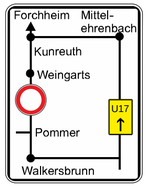

3

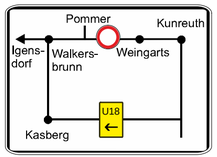

4

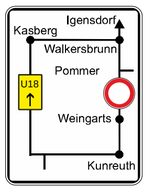

5

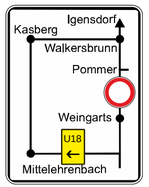

6

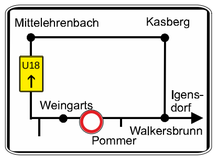

7

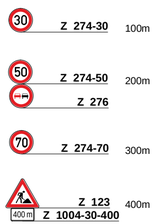

8

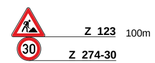

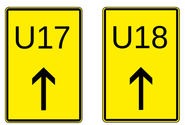

Freistaat Bayern
Staatliches Bauamt Bamberg
Franz-Ludwig-Straße 21, 96047 Bamberg, Tel. 0951/9530-0
Fax 0951/9530-1900, E-Mail: poststelle@stbaba.Bayern.de

Verkehrsrechtliche Anordnung **Anlage 1**

St 2236, Reuth - Igensdorf

Erneuerung Weingarts - Walkersbrunn

St 2236_200_2,960 - 200_5,050
Bau-km 0+000 bis Bau-km 2+090

Umleitungsplan **Maßstab: 1:25 000**

Aufgestellt:
Bamberg, den 30.11.2023
Staatliches Bauamt

Panzer, BOR

Projekt:
St 2236 / Ern Weingarts Walkerbrunn

Datei: St2236_Weingarts_Walkersbrunn
25000_Umleitungsplan.cdr