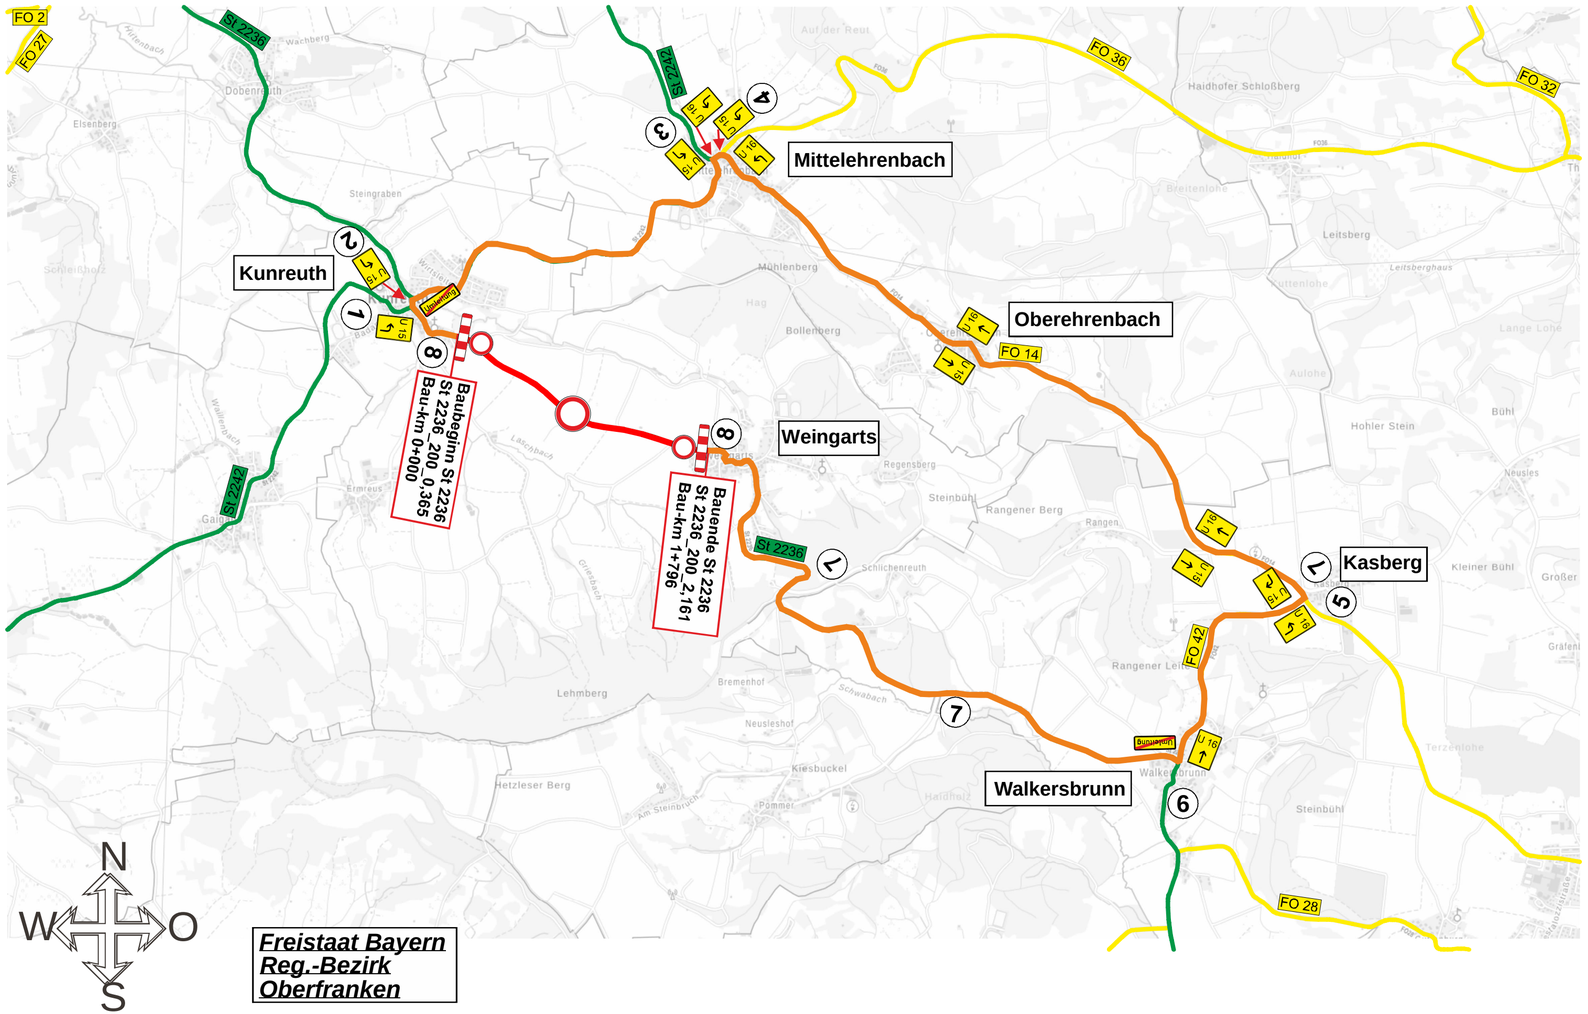

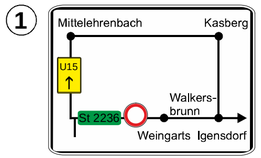

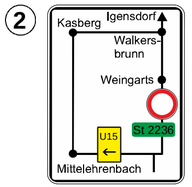

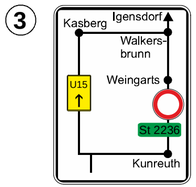

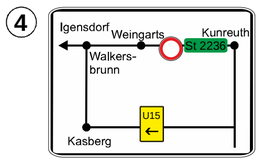

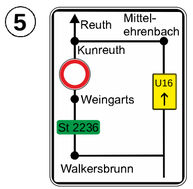

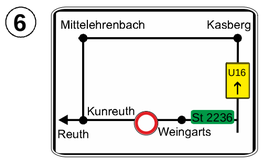

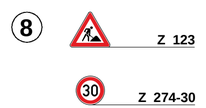

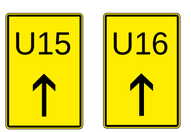

Freistaat Bayern
Staatliches Bauamt Bamberg
Franz-Ludwig-Straße 21, 96047 Bamberg, Tel. 0951/9530-0
Fax 0951/9530-1900, E-Mail: poststelle@stbaba.Bayern.de

Verkehrsrechtliche Anordnung — **Anlage 1**

St 2236, Reuth - Igensdorf

Erneuerung Kunreuth - Weingarts

St 2236_200_0,365 - 200_2,161
Bau-km 0+000 bis Bau-km 1+796

Umleitungsplan — **Maßstab: 1:25 000**

Aufgestellt:
Bamberg, den 09.10.2023
Staatliches Bauamt

Panzer, BOR

Projekt:
St 2236 / Ern Kunreuth Weingarts

Datei:
St2236_Kunreuth-Weingarts_25000_Umleitungsplan.cdr